




เทศบาลตำบลกระหน อำเภอมือง จังหวัดภูเก็ต

แบบโครงการ


ก่อสร้างกำแพงกันดินสถานีตำรวจภูธรกระหน ตำบลกระหน อำเภอมือง จังหวัดภูเก็ต

เลขที่ กข. 11 / 2560

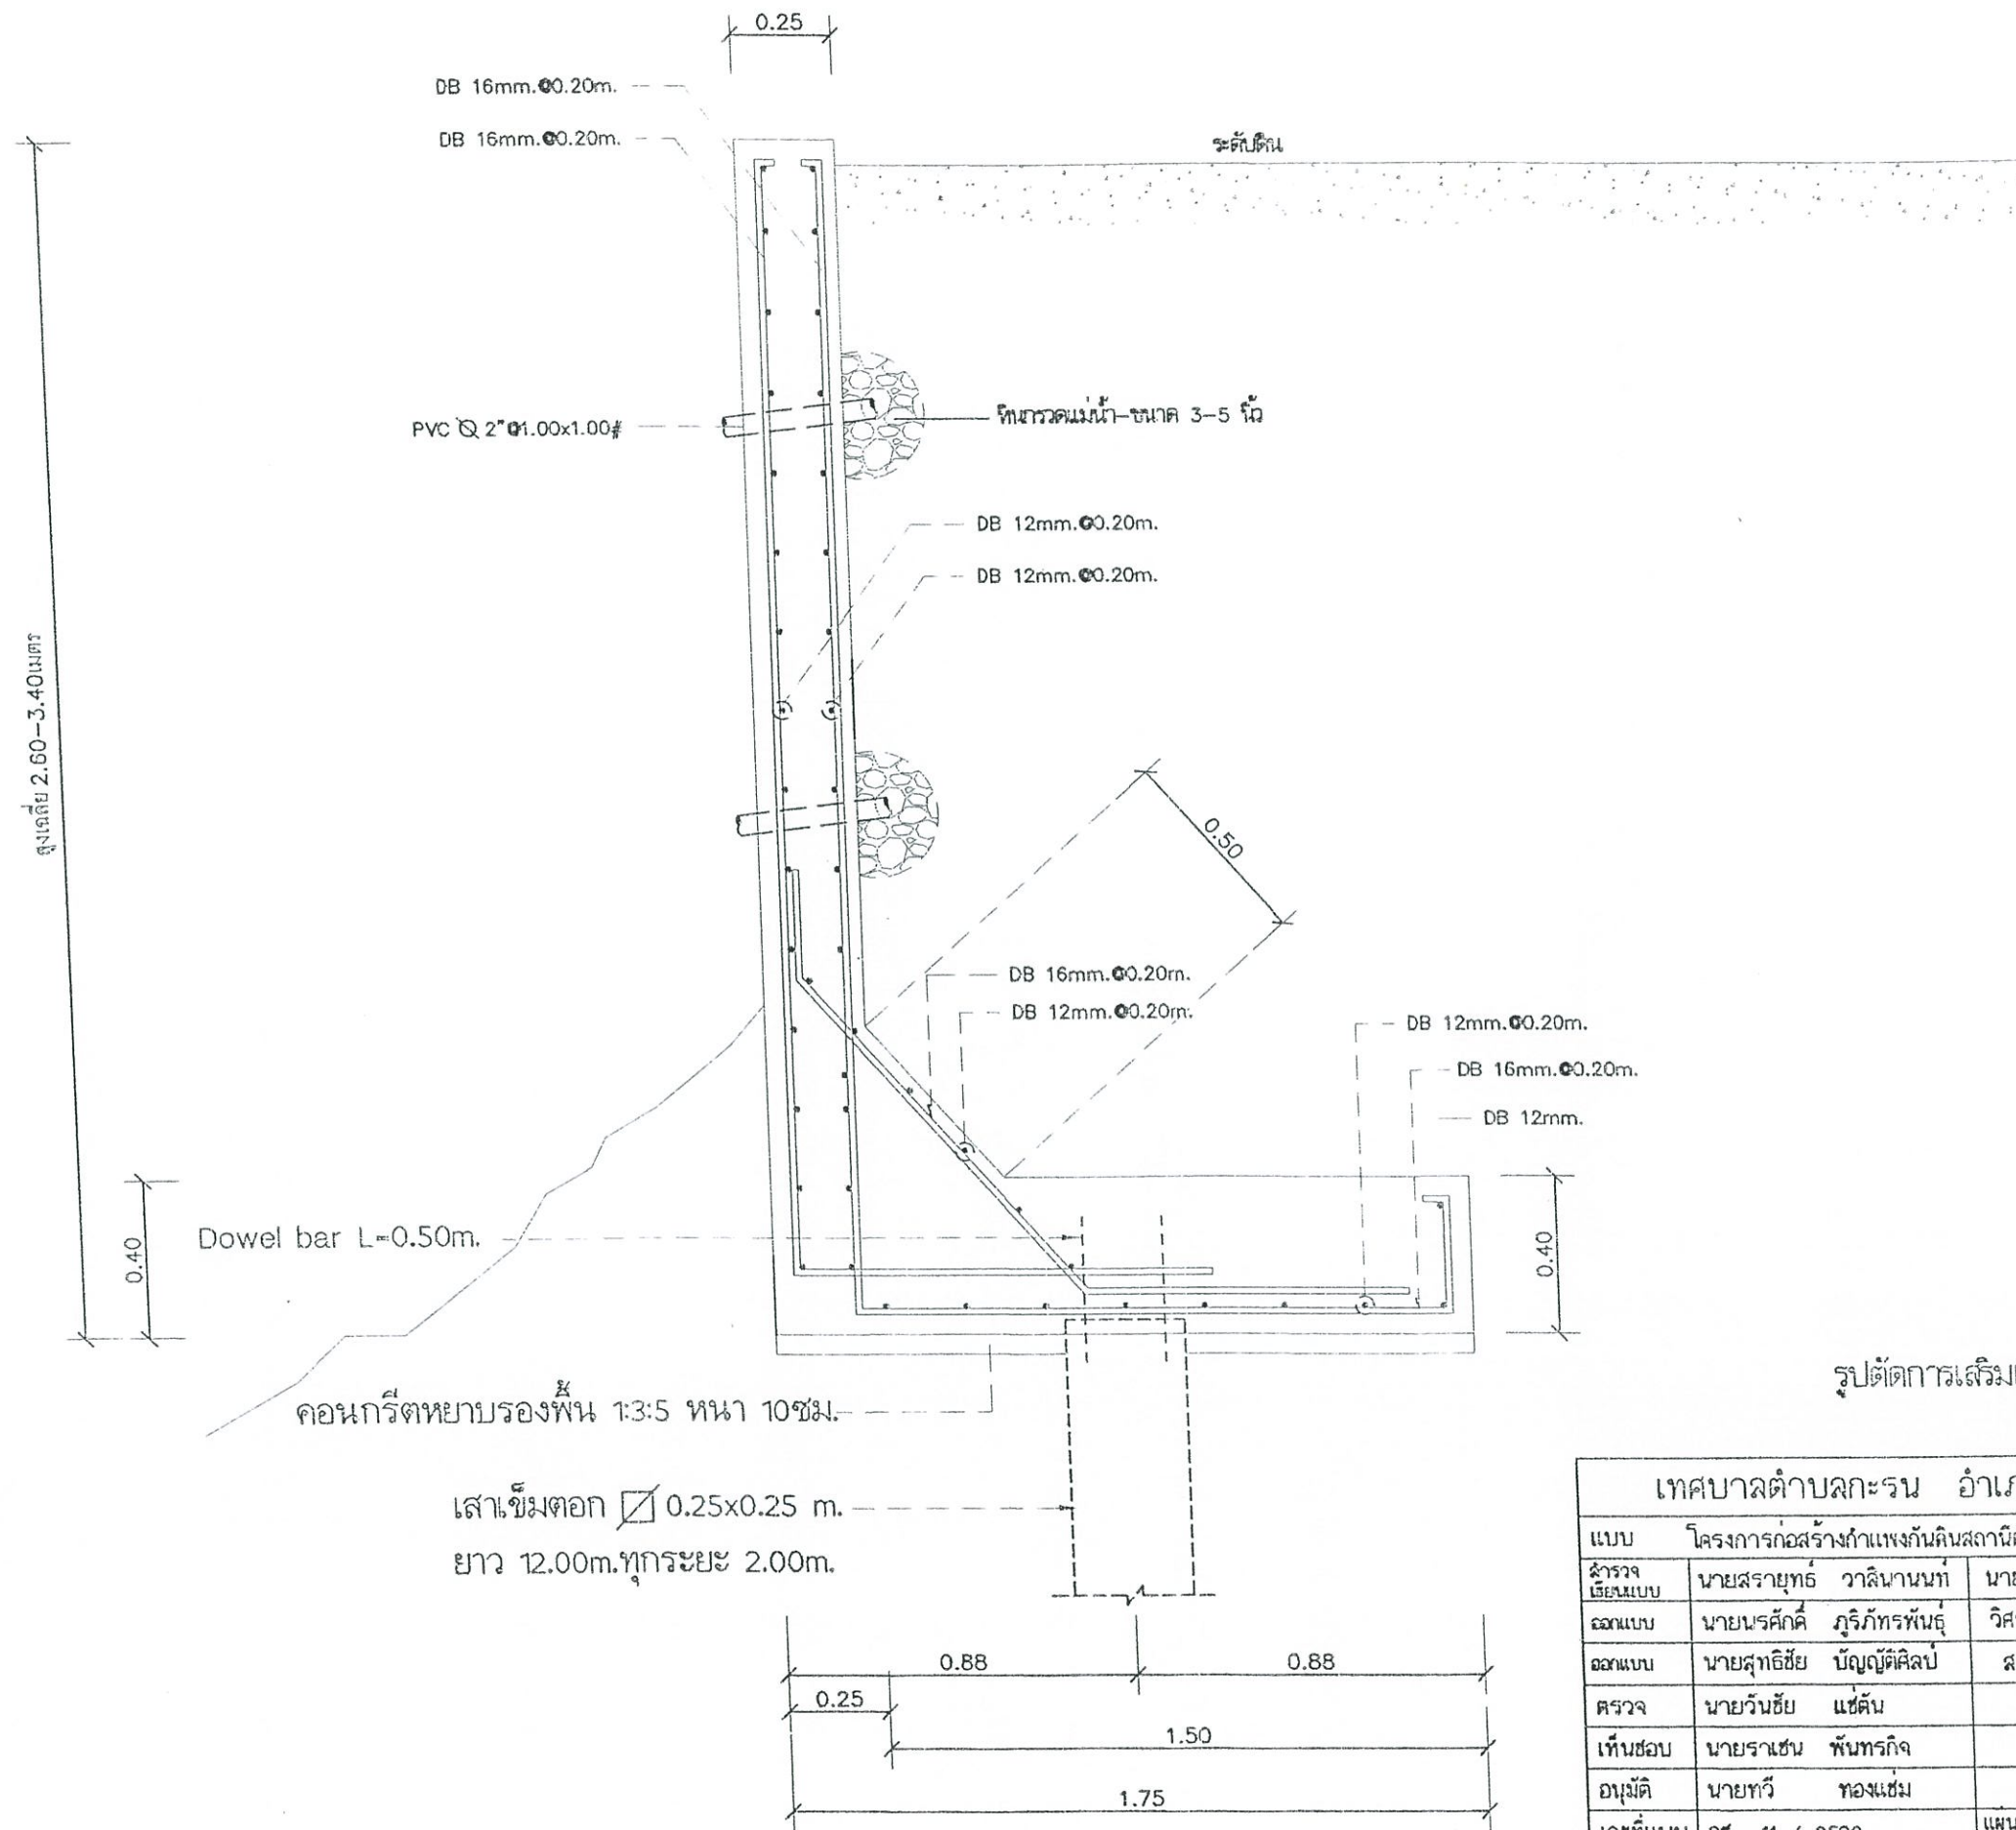

รูปตัดการเสริมเหล็กกำแพงกันดิน

เทศบาลตำบลกระรอน อำเภอเมือง จังหวัดภูเก็ต			
แบบ	โครงการก่อสร้างกำแพงกันดินสถานีตำรวจภูธรกระรอน ตำบลกระรอน อำเภอเมือง จังหวัดภูเก็ต		
สำรวจ	นายสรายุทธ วาฬินานนท์	นายช่างโยธาชำนาญงาน	
เขียนแบบ	นายณรงค์ศักดิ์ ภูริภัทรพันธุ์	วิศวกรโยธาชำนาญการ	
ออกแบบ	นายสุทธอิชัย บัญญัติศิลป์	สถาปนิกชำนาญการ	
ตรวจ	นายวินชัย แซ่ตัน	ผอ. กองช่าง	
เห็นชอบ	นายราเชน พันทรกิจ	ปลัดเทศบาล	
อนุมัติ	นายทวี ทองเข้ม	นายกเทศมนตรี	
เลขที่แบบ	กช. 11 / 2560	แผนงาน ว/ด/บ	แผนที่

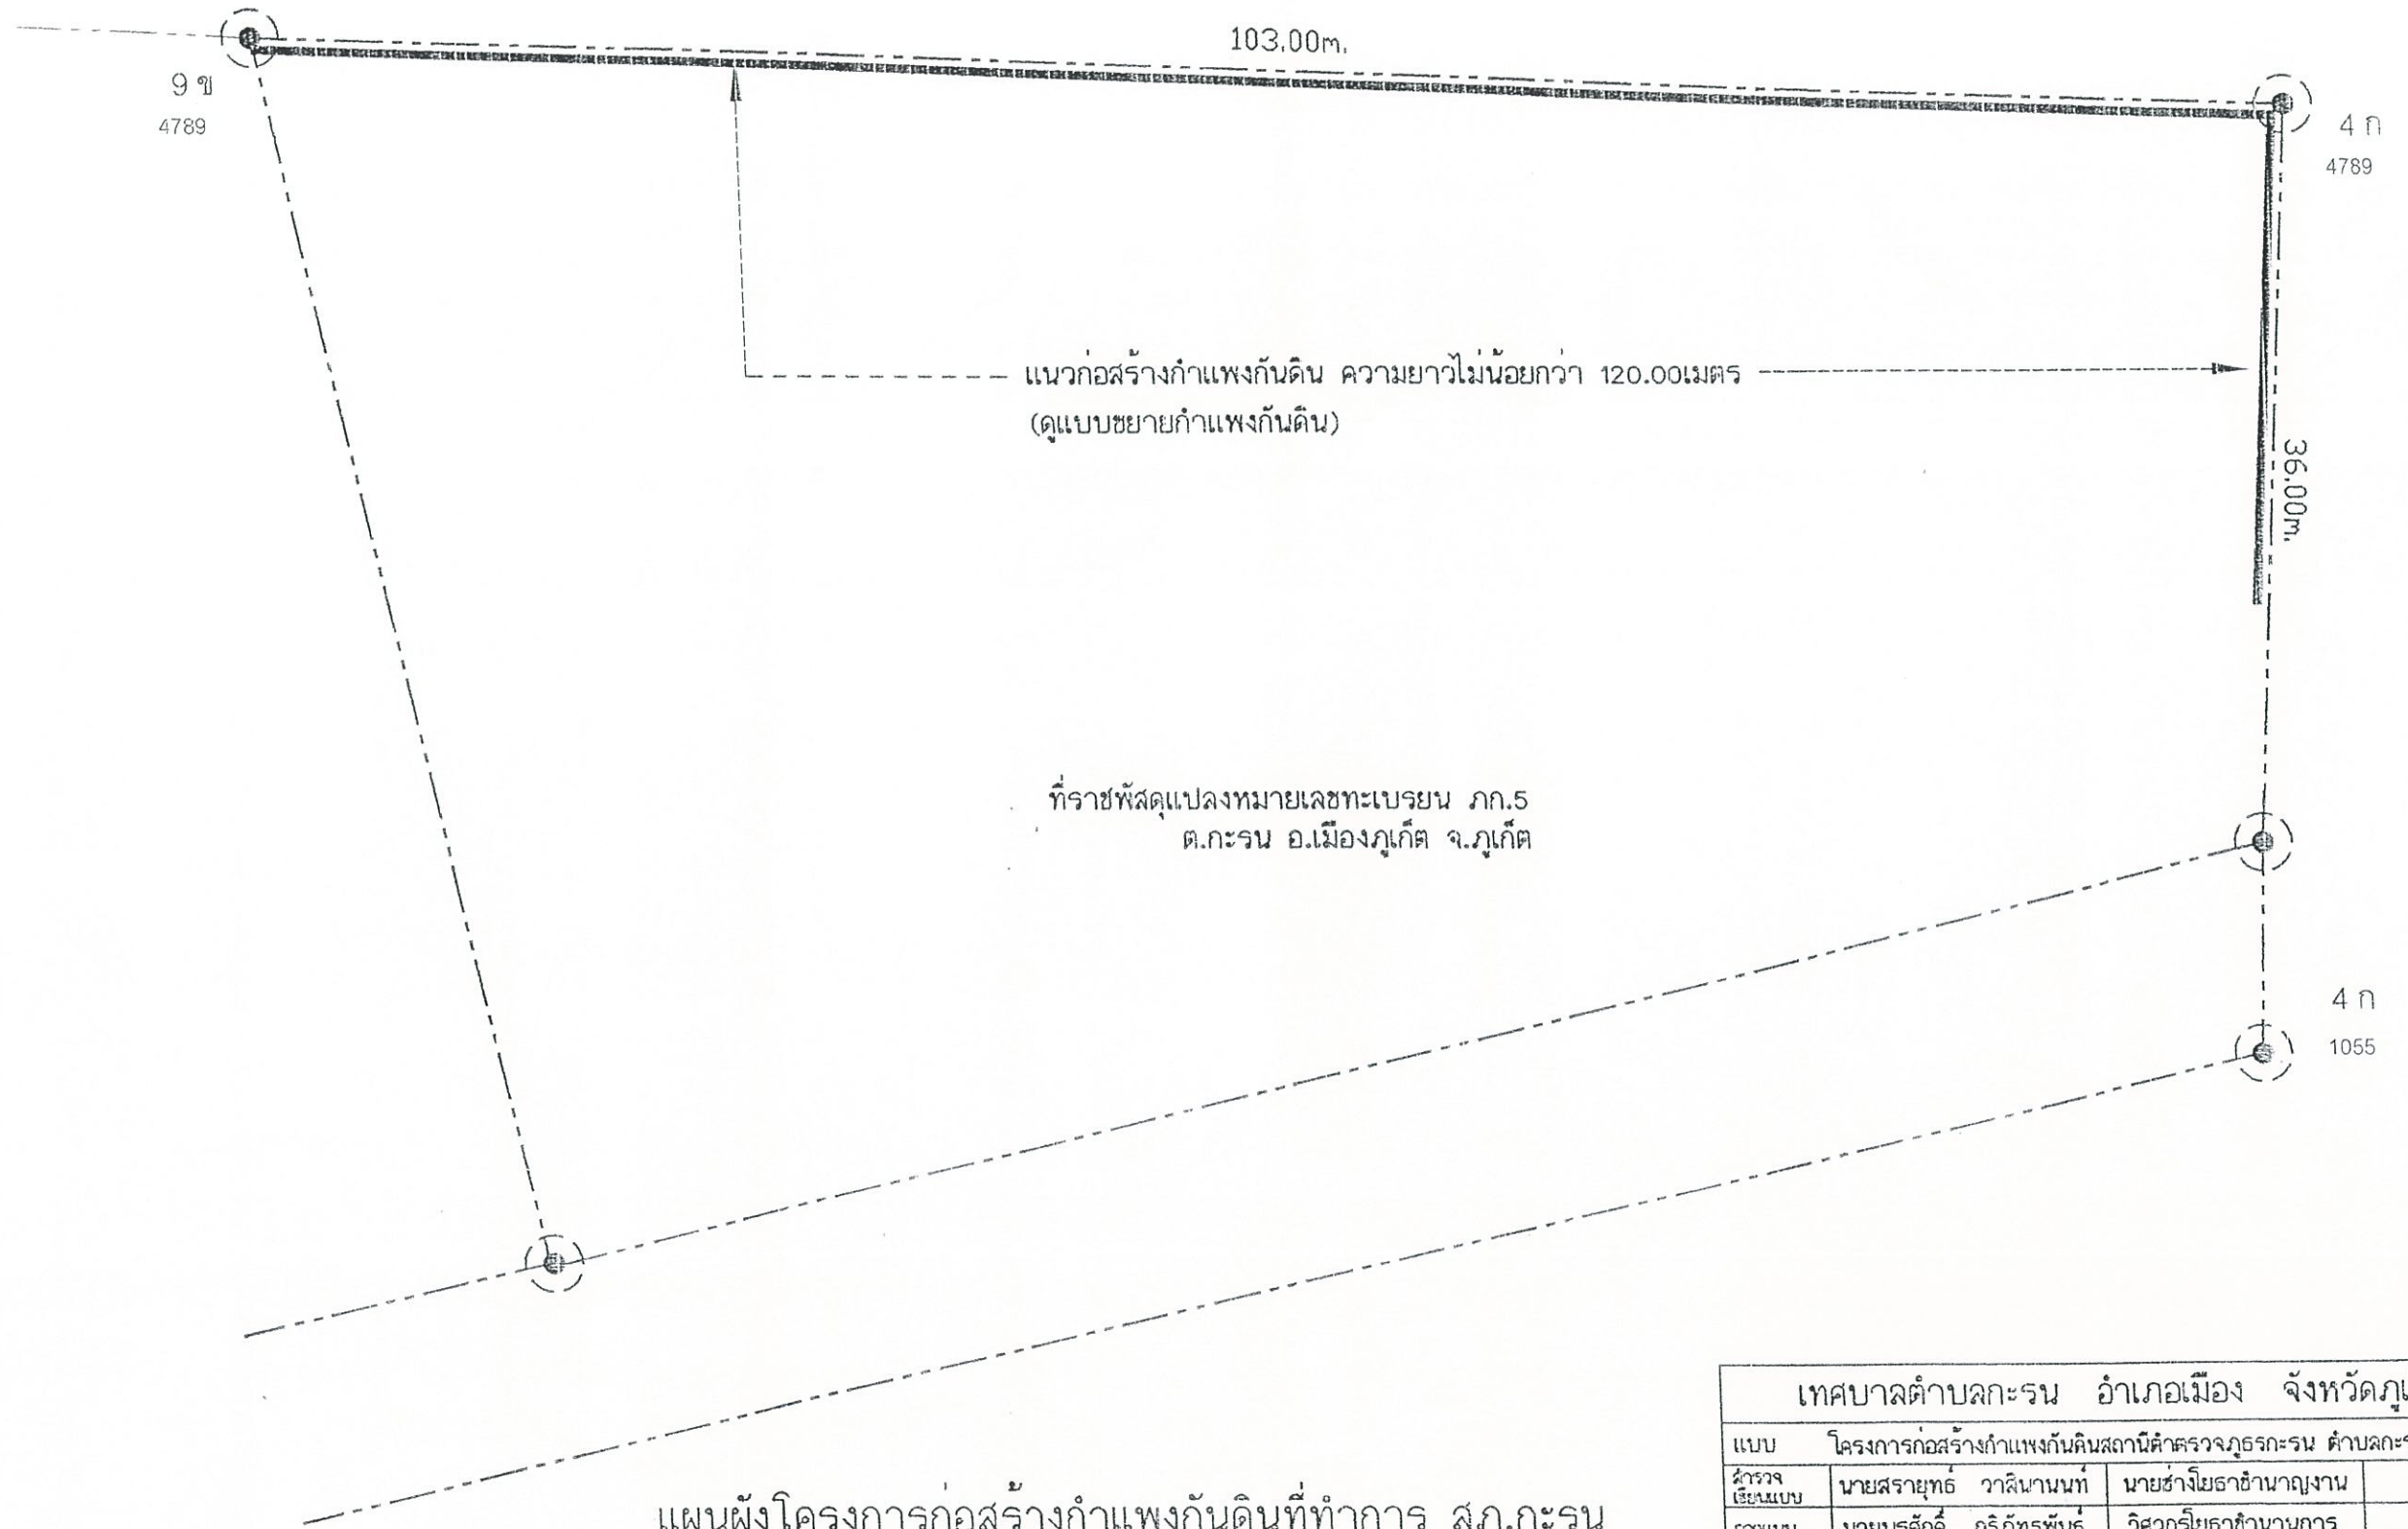

แผนผังโครงการก่อสร้างกำแพงกันดินที่ทำการ สภ.กระนวน
SCALE 0 : 000

เทศบาลตำบลกระนวน อำเภอเมือง จังหวัดภูเก็ต			
แบบ	โครงการก่อสร้างกำแพงกันดินสถานีตำรวจภูธรกระนวน ตำบลกระนวน อำเภอเมือง จังหวัดภูเก็ต		
ผู้ตรวจ เขียนแบบ	นายสรยุทธ วาฬินานนท์	นายชาญโยธนาชานาญงาน	
ออกแบบ	นายณรงค์ศักดิ์ ภูริภัทรพันธุ์	วิศวกฤษโยธนาชานาญงาน	
ออกแบบ	นายสุทธิชัย บัญญัติศิลป์	สถาปนิกชานาญการ	
ตรวจ	นายวันชัย แซ่ตัน	ผอ. กองช่าง	
เห็นชอบ	นายราเชน พันทรกิจ	ปลัดเทศบาล	
อนุมัติ	นายทวี ทองแถม	นายกเทศมนตรี	
เลขที่แบบ	กช. 11 / 2560	แผนงาน ว/ค/ป	แผนที่